


Załącznik do
Uchwały Nr.....
Rady Gminy Skąpe
z dnia

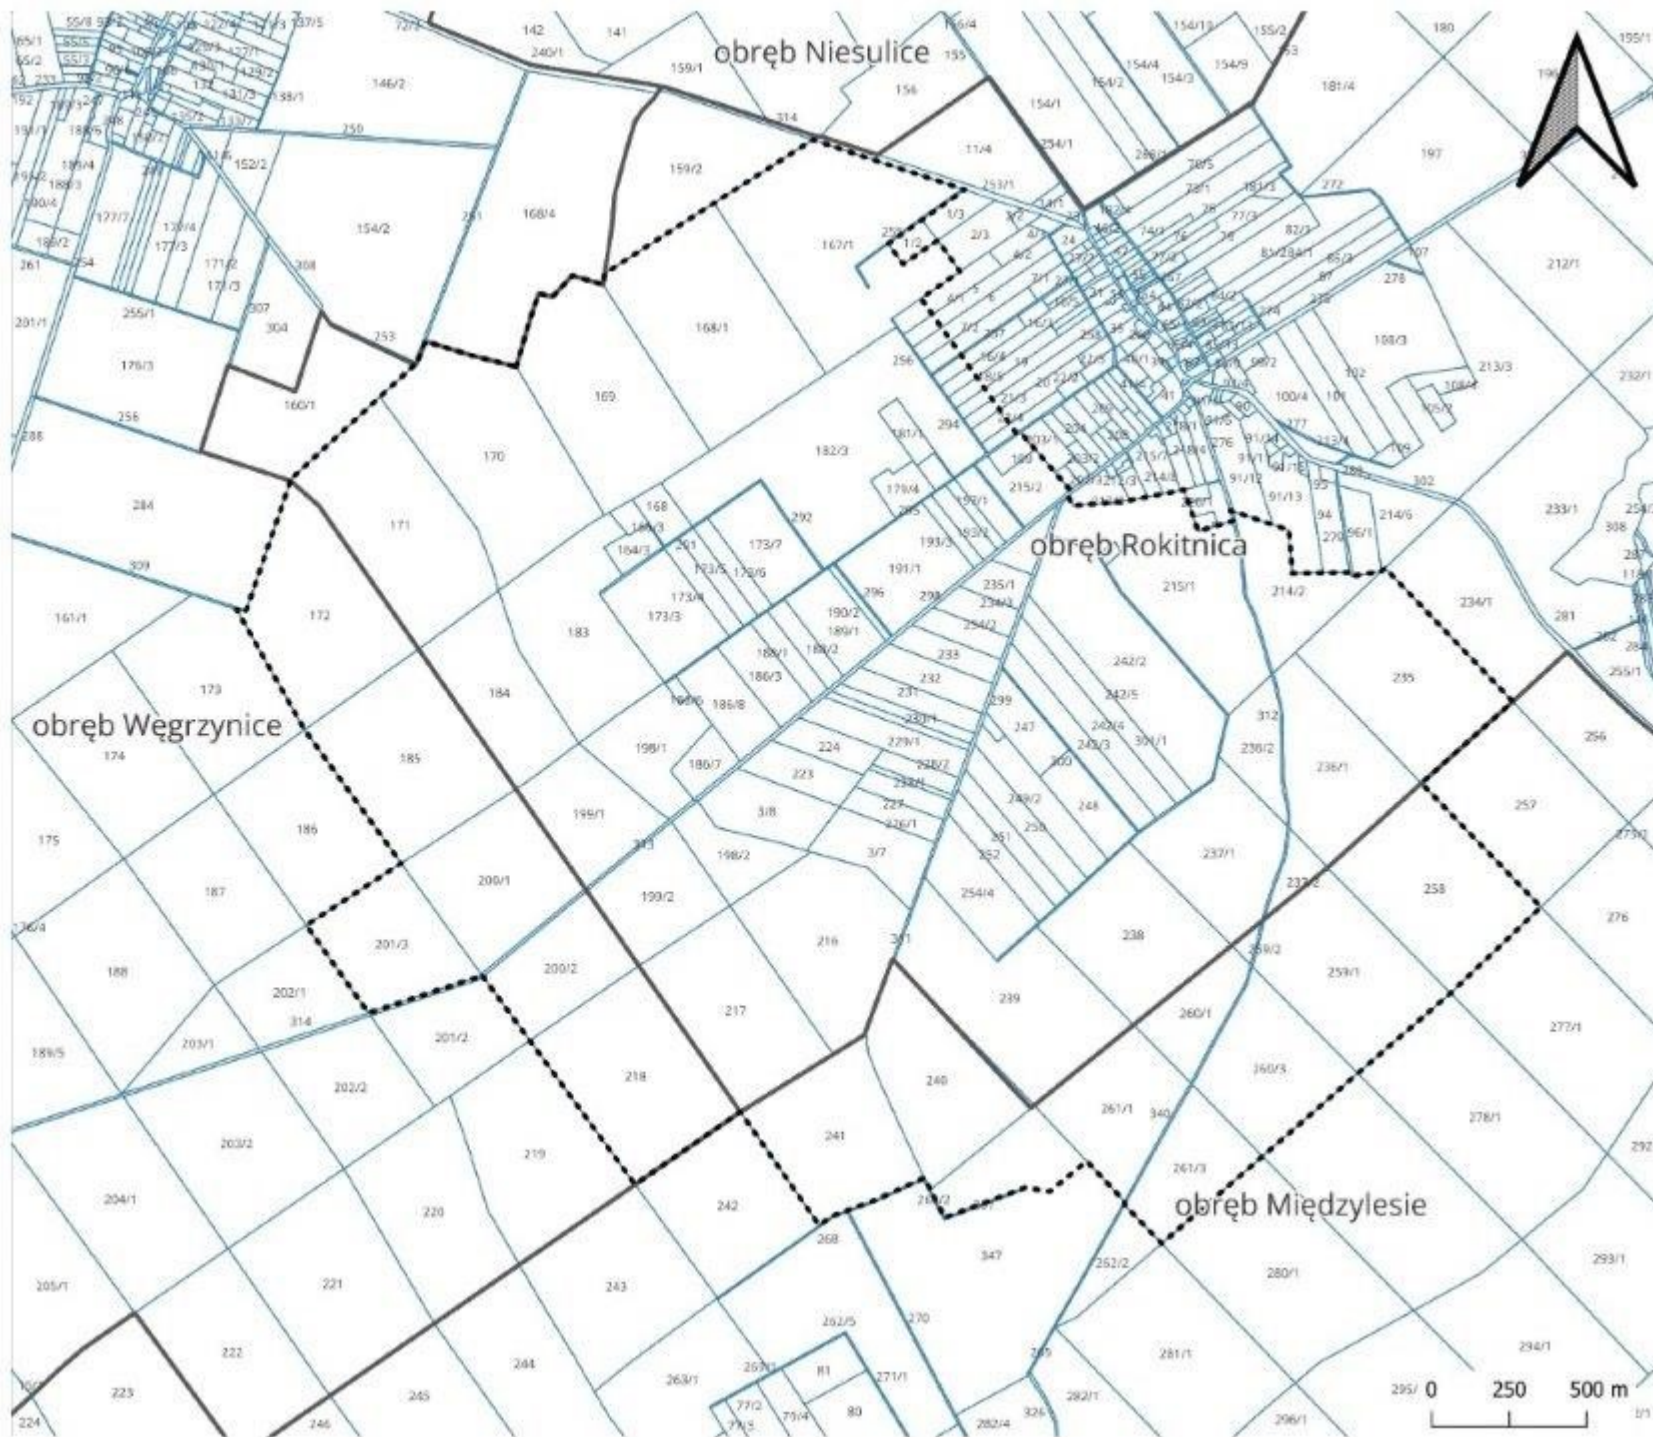

--- GRANICA
OPRACOWANIA
PLANU
MIEJSCOWEGO