


Załącznik do Uchwały Nr  
w sprawie przystąpienia do sporządzenia  
miejscowego planu zagospodarowania  
przestrzennego kompleksu hotelowego wraz z  
zapleczem rekreacyjno - sportowym lub  
zabudową lotniskową.

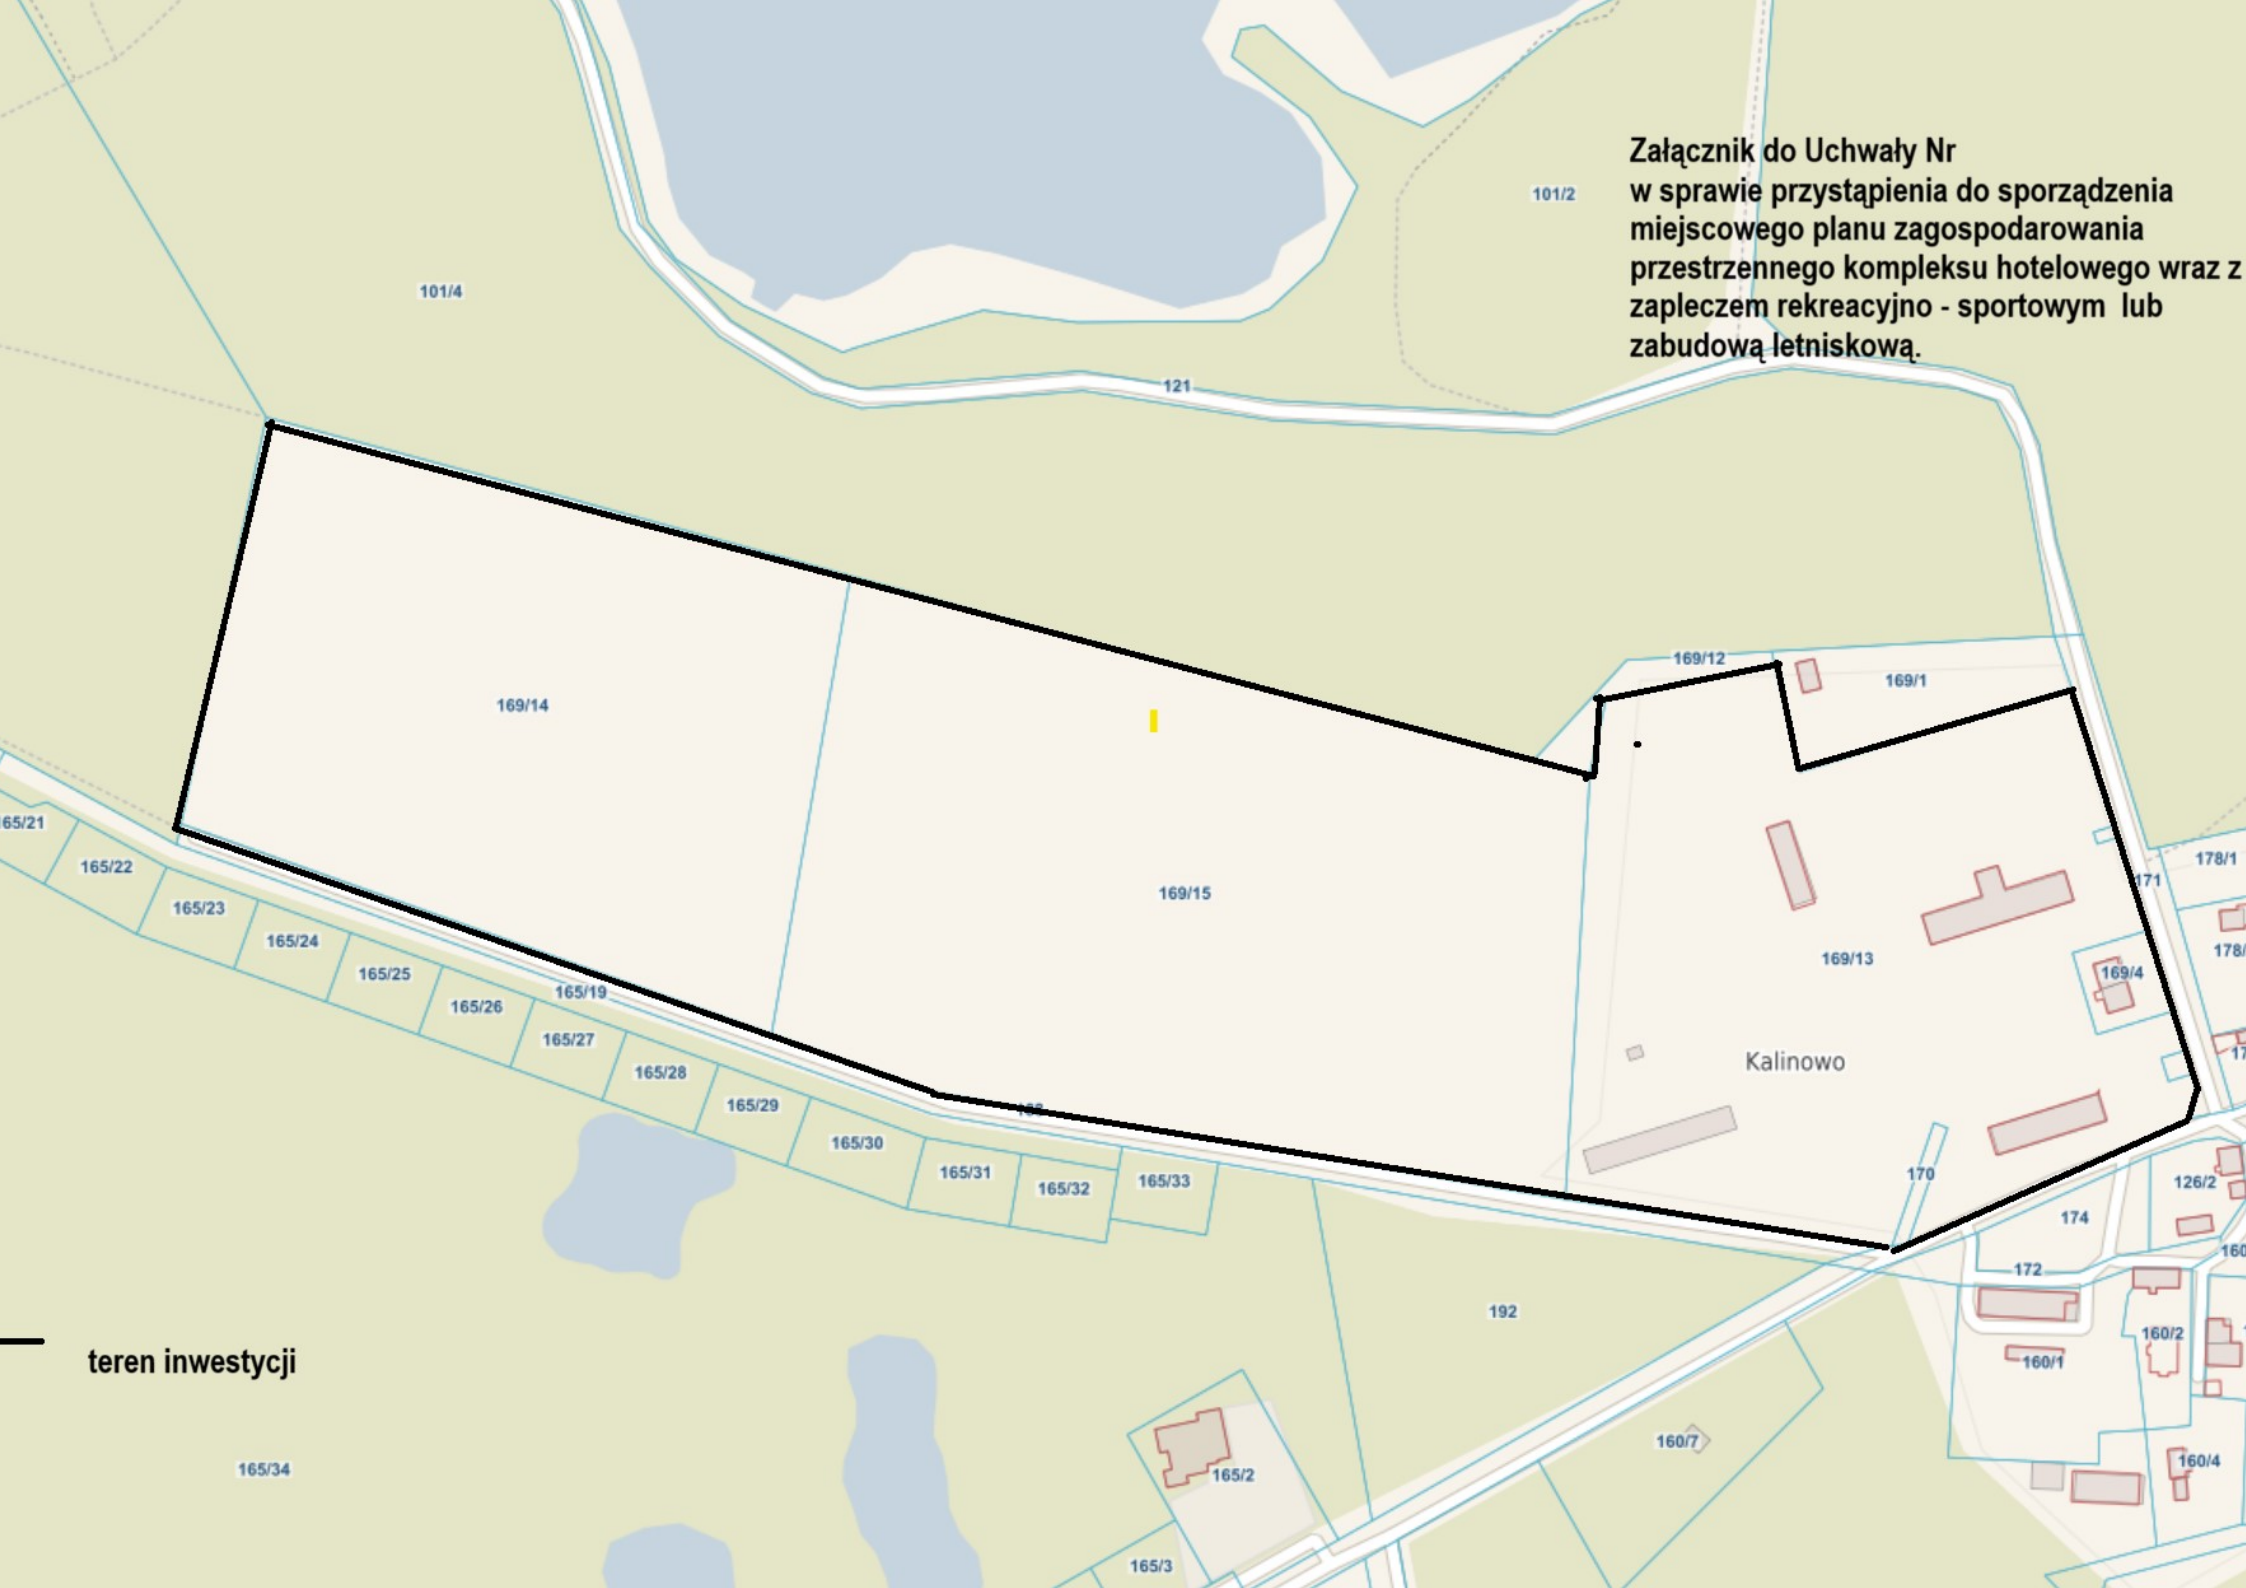

— teren inwestycji